


Raychem

Sicherheitssystem schützt Dachrinnen und Fallrohre vor Winterschäden

- Kastenrinnenbreite < 200 mm: Einfachverlegung
- Ab 200 mm Kastenrinnenbreite: Doppelverlegung
- Übergangsbereiche: GM-RAKE-Schutzprofil verhindert Verkanten

- Befestigung des Dachrinnenbandes: Auf Dach, Traufziegeln, Rinne und Fallrohr mit Schutzprofilen GM-RAKE (inkl. Kabelbinder) bzw: GMK-RC

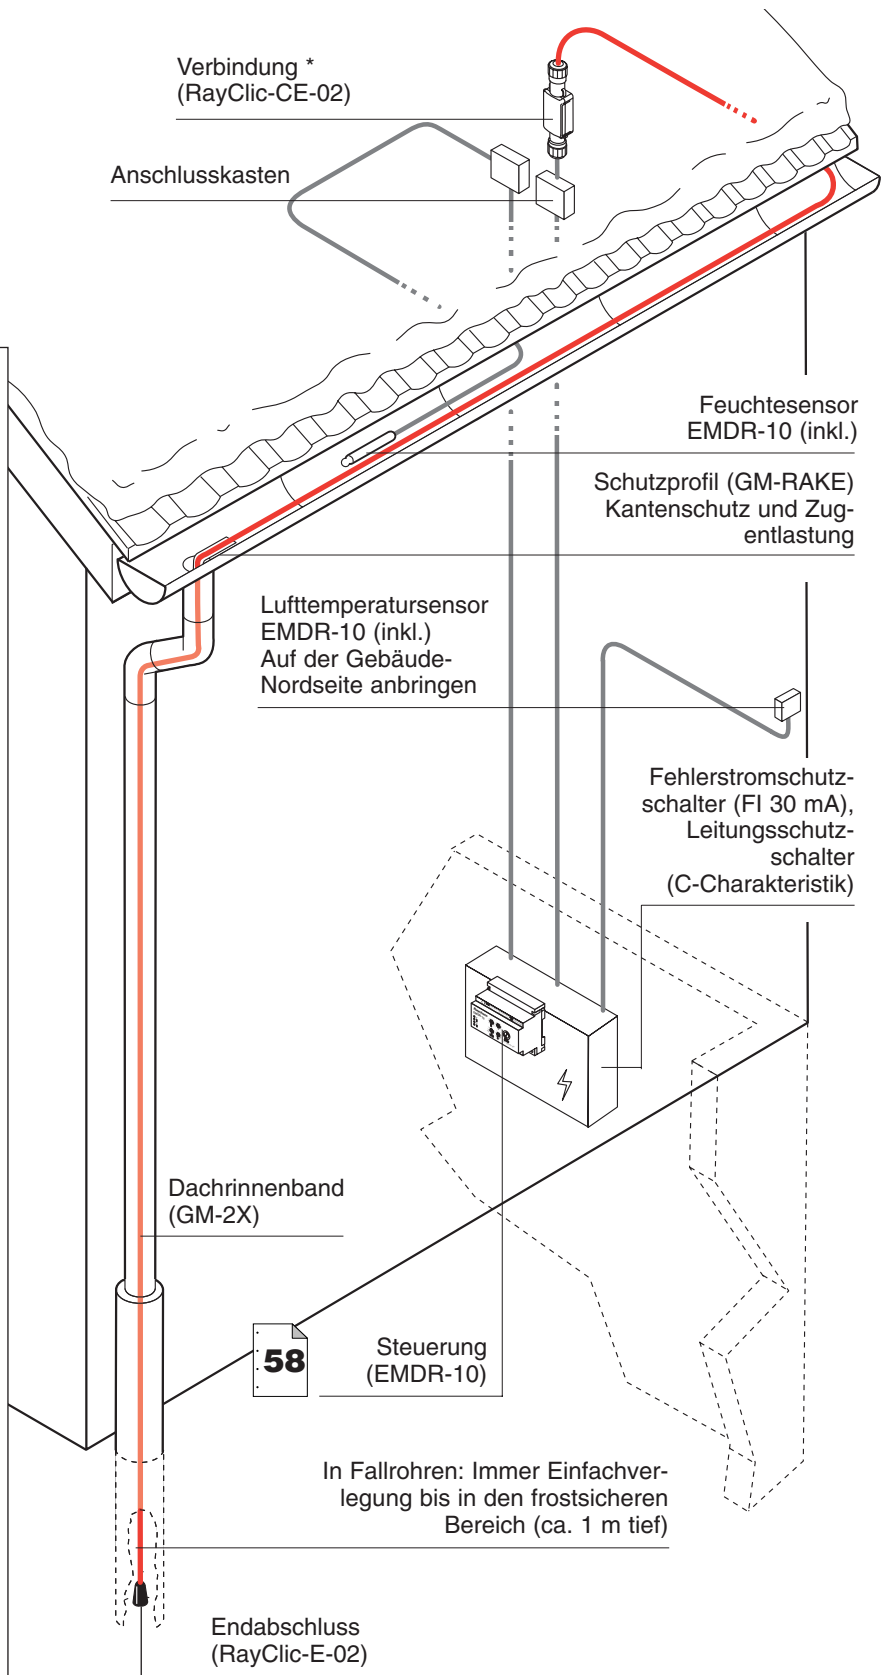

* RayClic so montieren, dass es nicht im Wasser liegt. RayClic darf nicht direkt im Erdreich montiert werden.